


PRIVILEGE
RUEIL MALMAISON
 37 avenue Gabriel Peri

BERDUGO **B** IMMOBILIER

4, passage Saint Antoine
 92500 - RUEIL MALMAISON


Loft / F4 - LOT 02
RDC

18 JUILLET 2018

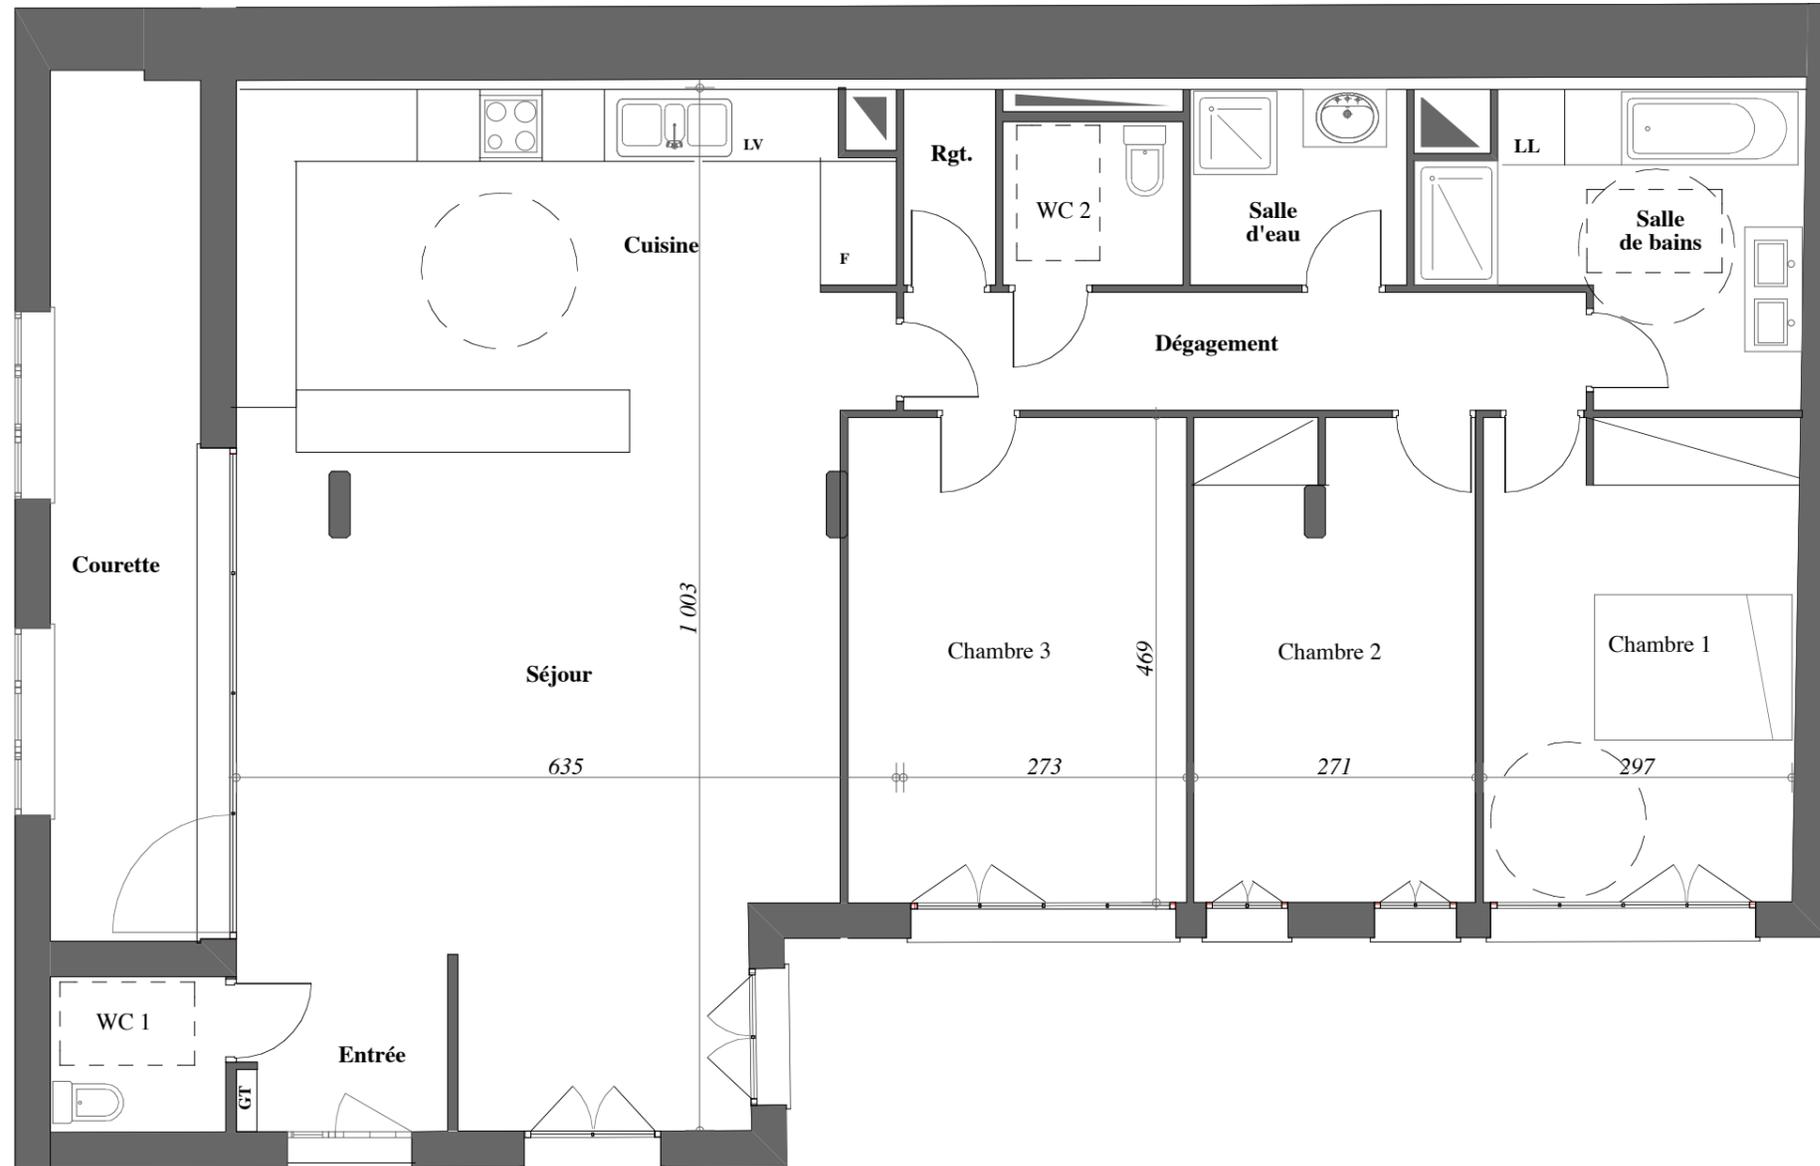

LOFT/F4
LOT 02

| | |
|--------------------------------|-----------------------------|
| Entrée | 3,31 m ² |
| Séjour-cuisine | 54.14 m ² |
| Chambre 1 | 11,39 m ² |
| Chambre 2 | 12,65 m ² |
| Chambre 3 | 15.36 m ² |
| Salle de bains | 8,79 m ² |
| Salle d'eau | 3,91 m ² |
| WC 1 | 2,46 m ² |
| WC 2 | 2,72 m ² |
| Rangement | 1,66 m ² |
| Dépagement | 7,42 m ² |
| Total Surface Habitable | 123,81 m² |
| Courette | 12,00 m ² |

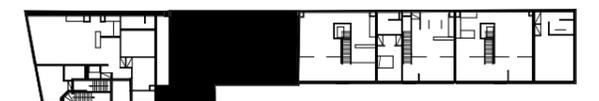

NOTA : les surfaces s'entendent placards compris. Les plans sont communiqués sous réserve des impératifs de construction et des tolérances d'exécution. Les retombées, soffites, faux plafonds, canalisations, radiateurs ne sont pas figurés. Les cotes sont données à titre indicatif.